V

+1.834
+647.68

Parapeti i gjerbrimit pllaga guri

3,065

Ulluku vertikal | M1e | Ulluku vertikal | Ulluku vertikal

2,965

Hapesire ekspozuese
S=202.344 m²
Mermer

M1e

M3 | M3 | M3

2,287

Shkalelt ekzistuese
Terace

Kthine per artista
S=10.741 m²
Mermer

M4 | M4 | M4

Recepsioni

Zyre
S=10.302 m²
Mermer

D3 0.900 2.350

M7

Profile celiku HOP
150x150x6mm
MDF 1.8cm

Ashensori

Holli
S=60.874 m²
Mermer

D5 2.800 2.900

±0.000
+645.85

D-h

Blloku sanitar
S=8.428 m²
Mermer

D2 0.950 2.350

M5 | M5

D4 0.800 2.350

Vk1 | Vk2

M6

M1e

Hapesire ekspozuese
S=107.616 m²
Mermer

1,707

1,945

HYRJA

Ulluku vertikal | M1e | Ulluku vertikal | Ulluku vertikal

S_{brutto}=486.5 m²

14 Detali

200
Gjeneratori
+0.15

HAIER - CA0100EANE

420

115 | 739

M1e

±0.000
+645.85

+0.15

5 x 1
6 x 1

389.25

Bartja e gypave te nenstacionit termik
(Ngrohja e qytetit) ne Bodrum

Detali 10

Legjenda	
Muret	
M1	-Ngjyrë/Pll. qeramike -Muri ekzistues -Gure natyral
M1e	-Ngjyre -Dy pllaka gipsi A13 -Konst. metalik 50mm/ Lesh guri 5cm -Muri ekzistues -Gure natyral
M2e	-Ngjyre -Muri ekzistues -Fasade minerale
M2	-Ngjyre -Dy pllaka gipsi A13 -Konst. metalik 50mm/Lesh guri 5cm -Muri ekzistues -Fasade minerale
Ms	-Ngjyre -Dy pllaka gipsi A13 -Konst. metalik 50mm/Lesh guri 5cm
M3	-Ngjyre/Pll.qeramike -Muri ekzistues -Ngjyre/Pll.qeramike
M4	-Ngjyre -Dy pllaka gipsi (A13) te thjeshta -Konstruksion metalik 75mm -Lesh guri 5cm -Dy pllaka gipsi (A13) te thjeshta -Ngjyre
M5	-Pll. qeramike -Ngjites i pllakave -Izolim i ftohte -Pll. gipi H13 x2 -Konstruksion metalik 75mm -Lesh guri 5cm -Pll. gipsi A13 x2 -Ngjyre
M6	-Pll. qeramike -Ngjites i pllakave -Izolim i ftohte -Pll. gipi H13 x2 -Konstruksion metalik 75mm -Lesh guri 5cm -Pll. gipi H13 x2 -Izolim i ftohte -Ngjites i pllakave -Pll. qeramike
M7	-Ngjyre -Dy pllaka gipsi (A13) te thjeshta -Konstruksion metalik 50mm -Izolimi Lesh guri 5cm -Foli dhe fiksim i izolimit me kunja

Emri i projektit:
ARTIMI I PROJEKTIT PËR RENOVIMIN E
GALERISË KOMBËTARE-PRISHTINË

Investitor:
Republika e Kosovës
Ministria e Rinisë, Kulturës dhe Sportit

Studio Projektuese:
GM architecture
Street Hakif Zejnullahu
10000 Prishtinë, Kosovë
+38344457750 | 044/95167
info@gmarchitecture.com

PROJEKTUESIT:
Arben Meha ida.
Mimoza Hashija Msc.ark

KONTROLLOI:
Elida Zeqo Miraj Phd.ark

Numri i Projektit: ___/ 2024


Emërtimi i Fajllit:

© GM Architecture

Faza e Projektit:
PROJEKTI KRYESOR- ARKITEKTURA

Emri i Vizatimit:
Planimetria e Përdhesës

PËRPJESA:	FORMATI I FLETËS:
P=1:50	A1
DATA:	NUMRI I FLETES:
Gusht 2024	5

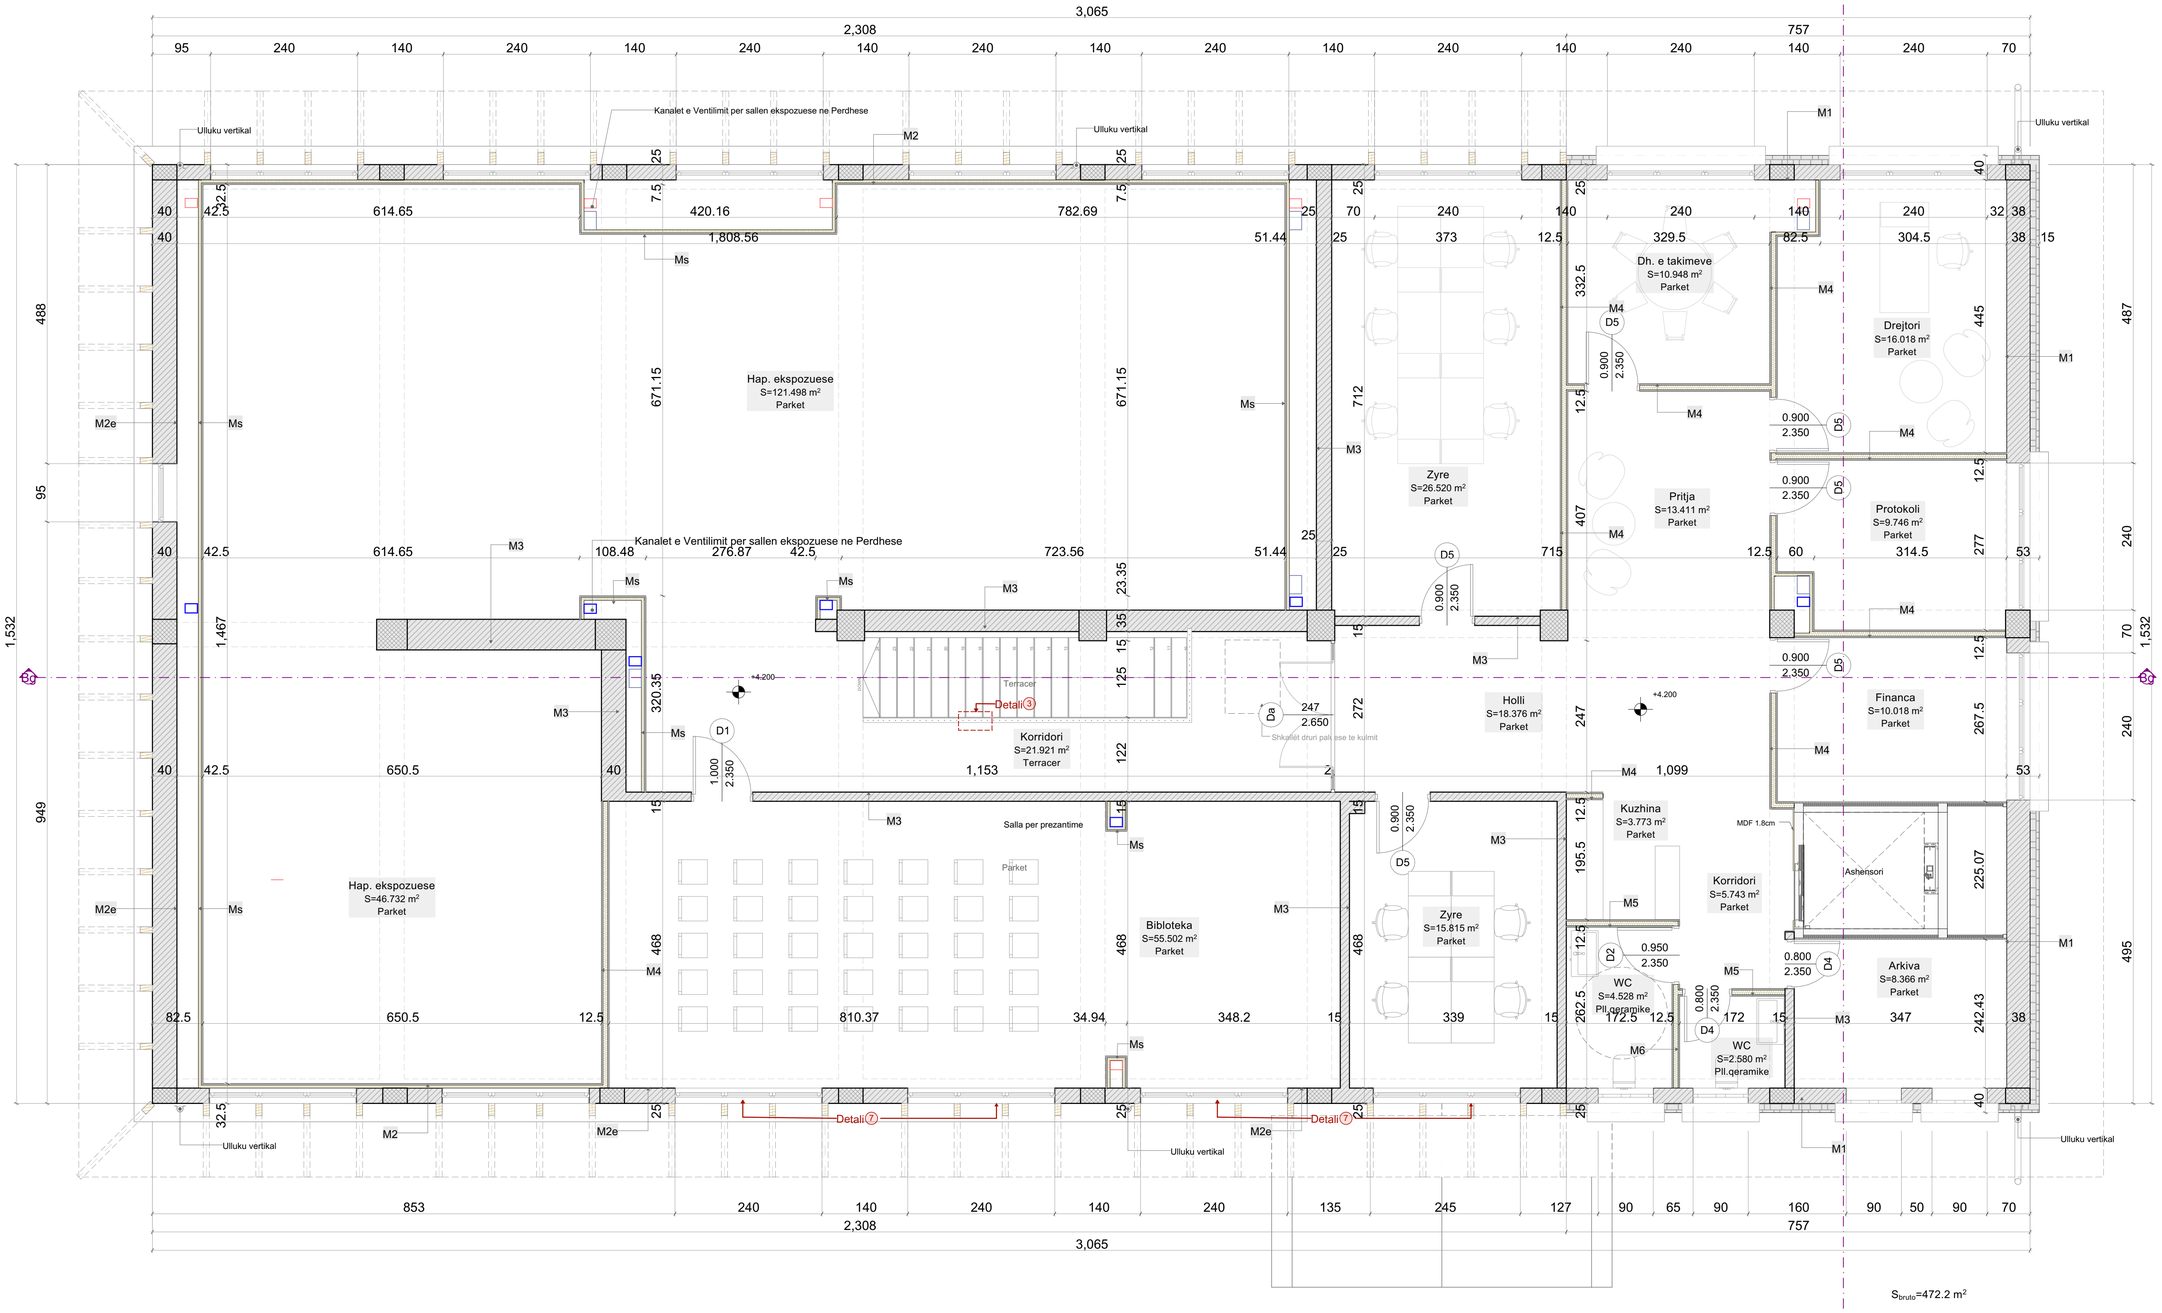

Legjenda	
Muret	
M1	-Ngjyrë/Pll. qeramike -Muri ekzistues -Gure natyral
M1e	-Ngjyre -Dy pllaka gipsi A13 -Konst. metalik 50mm/ Lesh guri 5cm -Muri ekzistues -Gure natyral
M2e	-Ngjyre -Muri ekzistues -Fasade minerale
M2	-Ngjyre -Dy pllaka gipsi A13 -Konst. metalik 50mm/Lesh guri 5cm -Muri ekzistues -Fasade minerale
Ms	-Ngjyre -Dy pllaka gipsi A13 -Konst. metalik 50mm/Lesh guri 5cm
M3	-Ngjyre/Pll.qeramike -Muri ekzistues -Ngjyre/Pll.qeramike
M4	-Ngjyre -Dy pllaka gipsi (A13) te thjeshta -Konstruksion metalik 75mm -Lesh guri 5cm -Dy pllaka gipsi (A13) te thjeshta -Ngjyre
M5	-Pll. qeramike -Ngjites i pllakave -Izolim i ftohte -Pll. gipi H13 x2 -Konstruksion metalik 75mm -Lesh guri 5cm -Pll. gipsi A13 x2 -Ngjyre
M6	-Pll. qeramike -Ngjites i pllakave -Izolim i ftohte -Pll. gipi H13 x2 -Konstruksion metalik 75mm -Lesh guri 5cm -Pll. gipi H13 x2 -Izolim i ftohte -Ngjites i pllakave -Pll. qeramike
M7	-Ngjyre -Dy pllaka gipsi (A13) te thjeshta -Konstruksion metalik 50mm -Izolimi Lesh guri 5cm -Foli dhe fiksim i izolimit me kunja

Emri i projektit:

HARTIMI I PROJEKTIT PËR RENOVIMIN E GALERISË KOMBËTARE-PRISHTINË

Investitor:

Republika e Kosovës
Ministria e Rinisë, Kulturës dhe Sportit

Studio Projektuese:

GM architecture
Street Hakif Zejnullahu
10000 Prishtine, Kosove
+38344445750 | 044195167
info@gmarchitecture.com

PROJEKTUESIT:	
Arben Meha ida. Mimoza Haxhija Msc.ark	
KONTROLLOI:	
Elida Zeqo Miraj Phd.ark	

Numri i Projektit: ___/ 2024

Emërtimi i Fajllit:

© GM Architecture

Faza e Projektit:

PROJEKTI KRYESOR- ARKITEKTURA

Emri i Vizatimit:

Planimetria e Katit

PËRPJESA:	FORMATI I FLETËS:
P=1:50	A1
DATA:	NUMRI I FLETES:
Gusht 2024	7

PLANIMETRIA Galeria Kombëtare e Kosovës QAFA

P:1:100

Përmasat e shënuara janë në metra (m).

